


Mieszkania A Piętro I - 67.75 m²

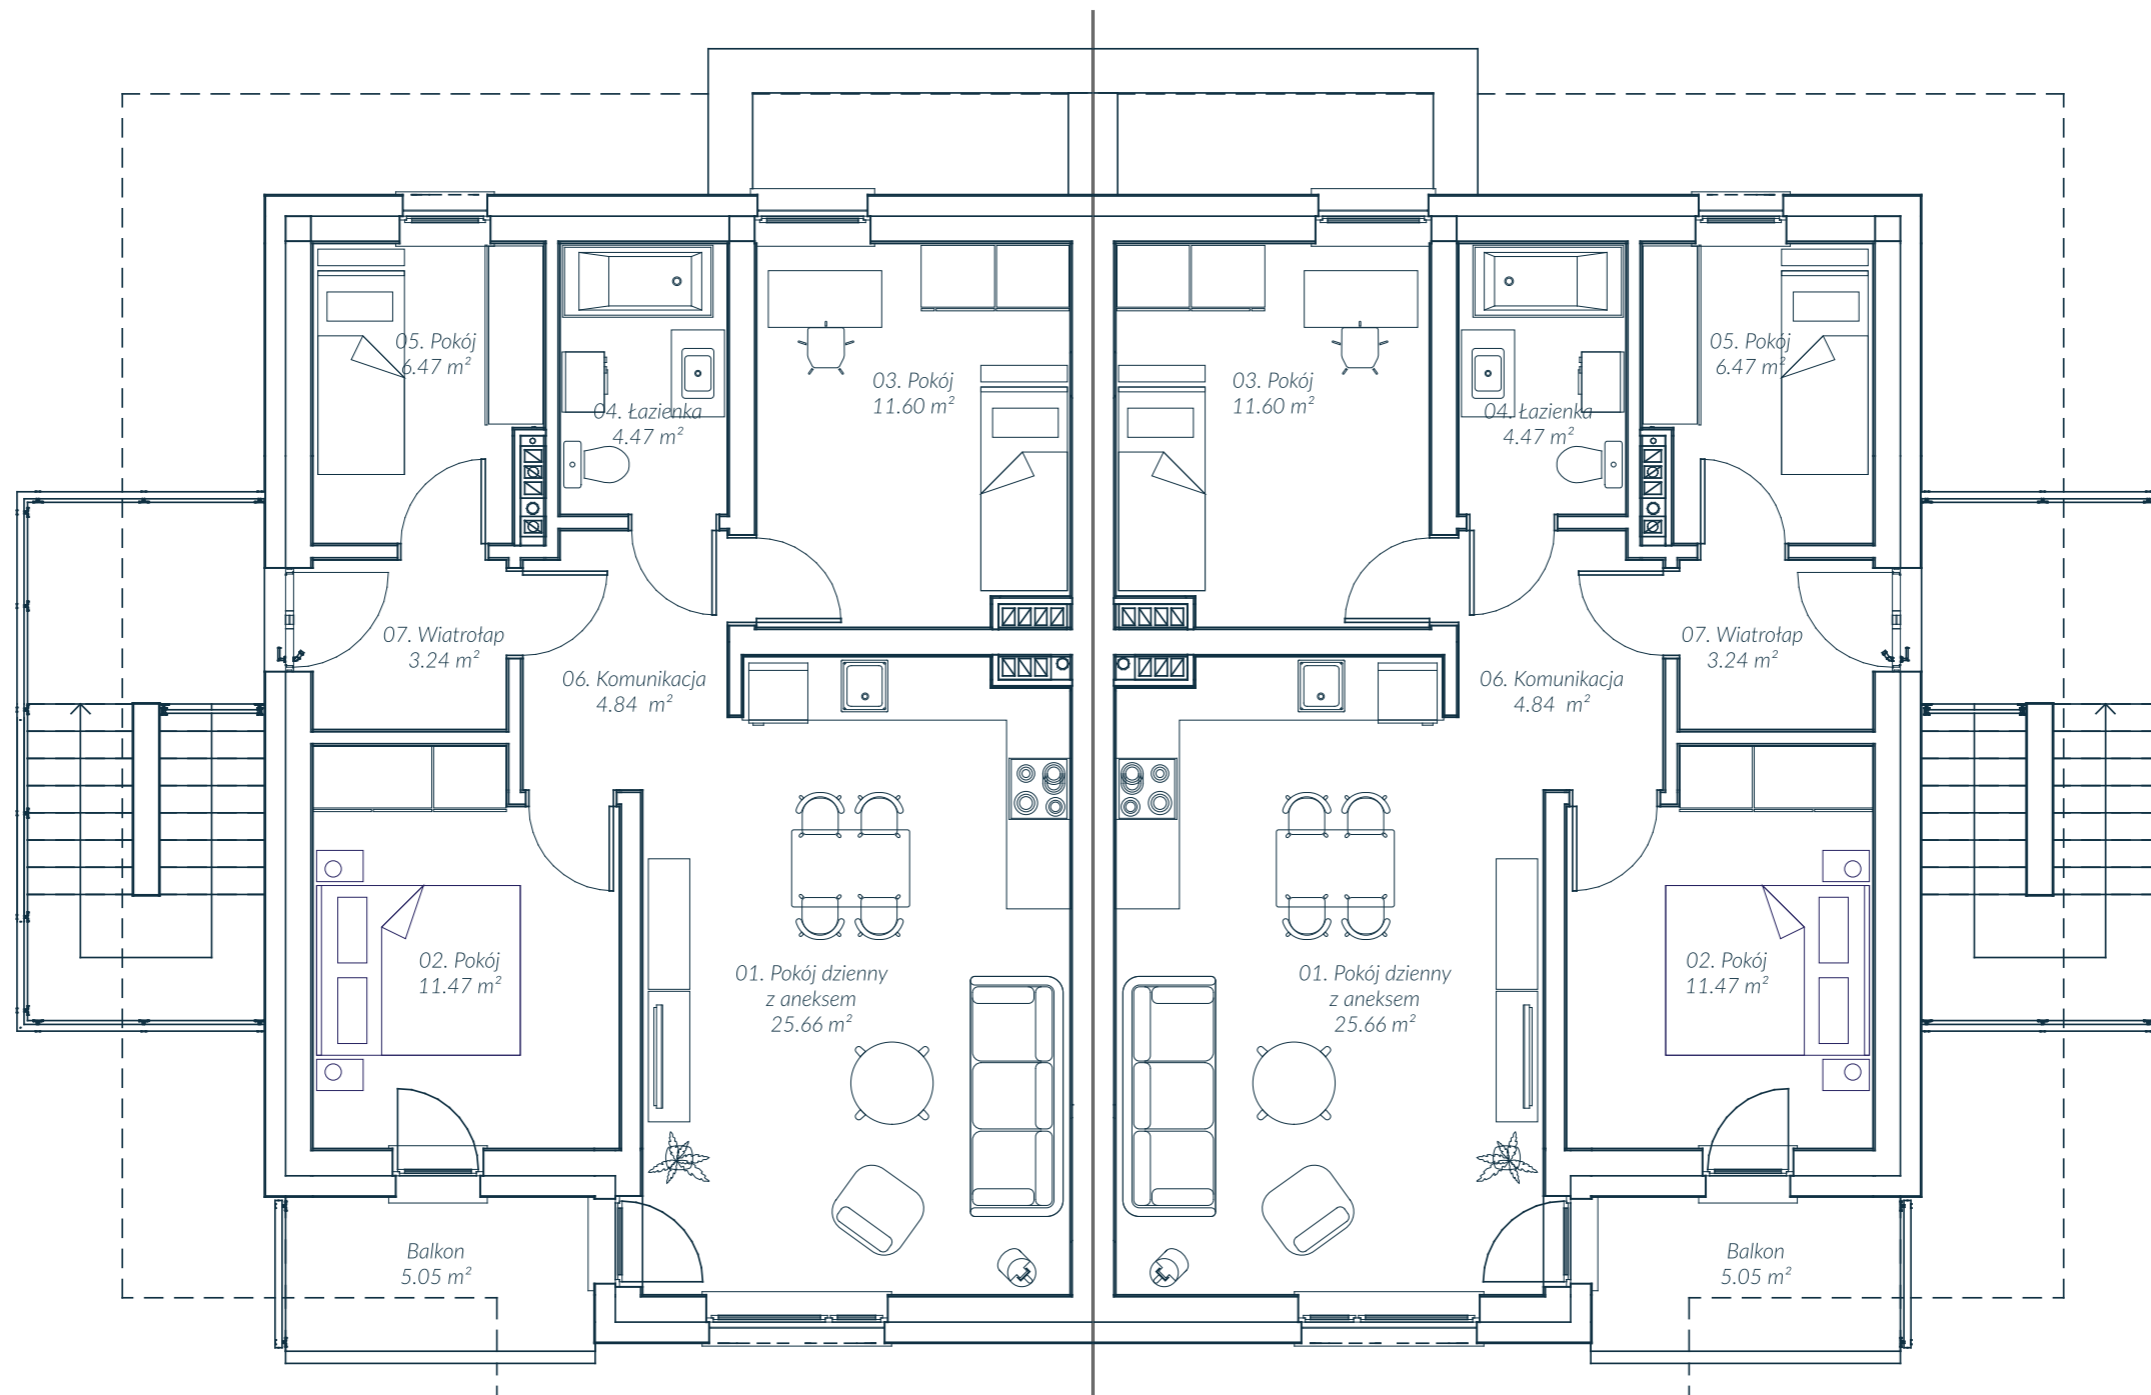

Enklawa Łokietka 2 - ul. Łokietka 194, Kraków