


Mieszkania B Piętro I - 75.75 m²

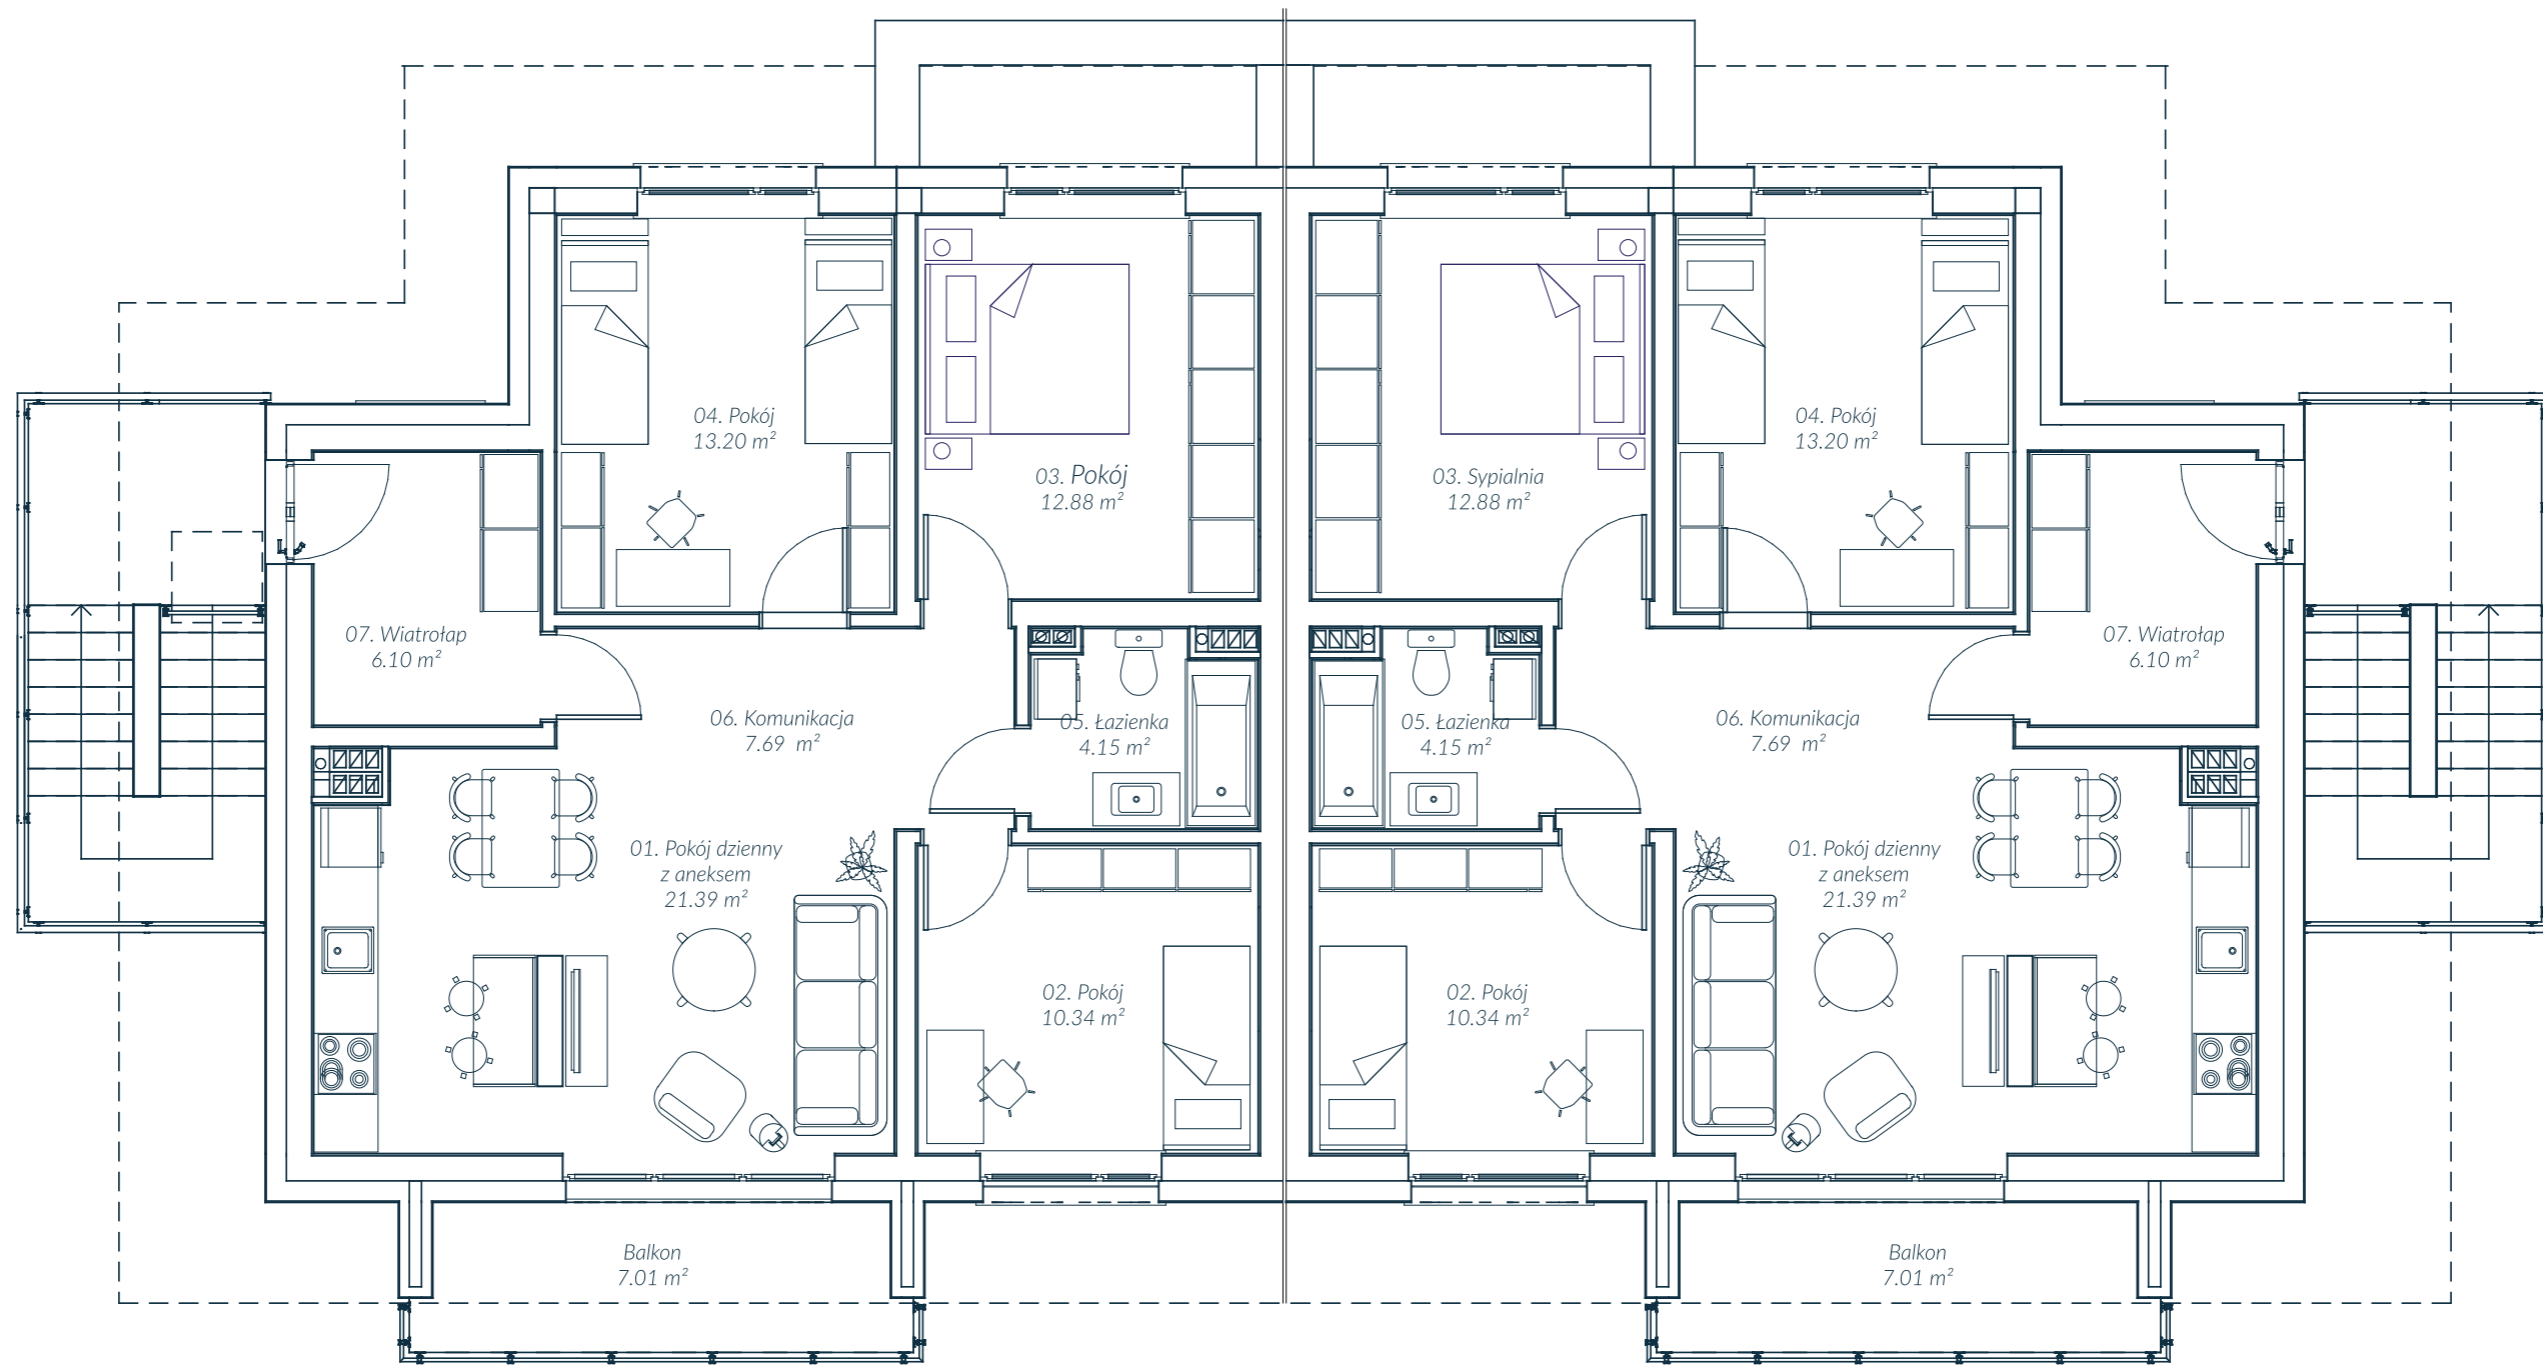

Enklawa Łokietka 2 - ul. Łokietka 194, Kraków